


studio01 ALL

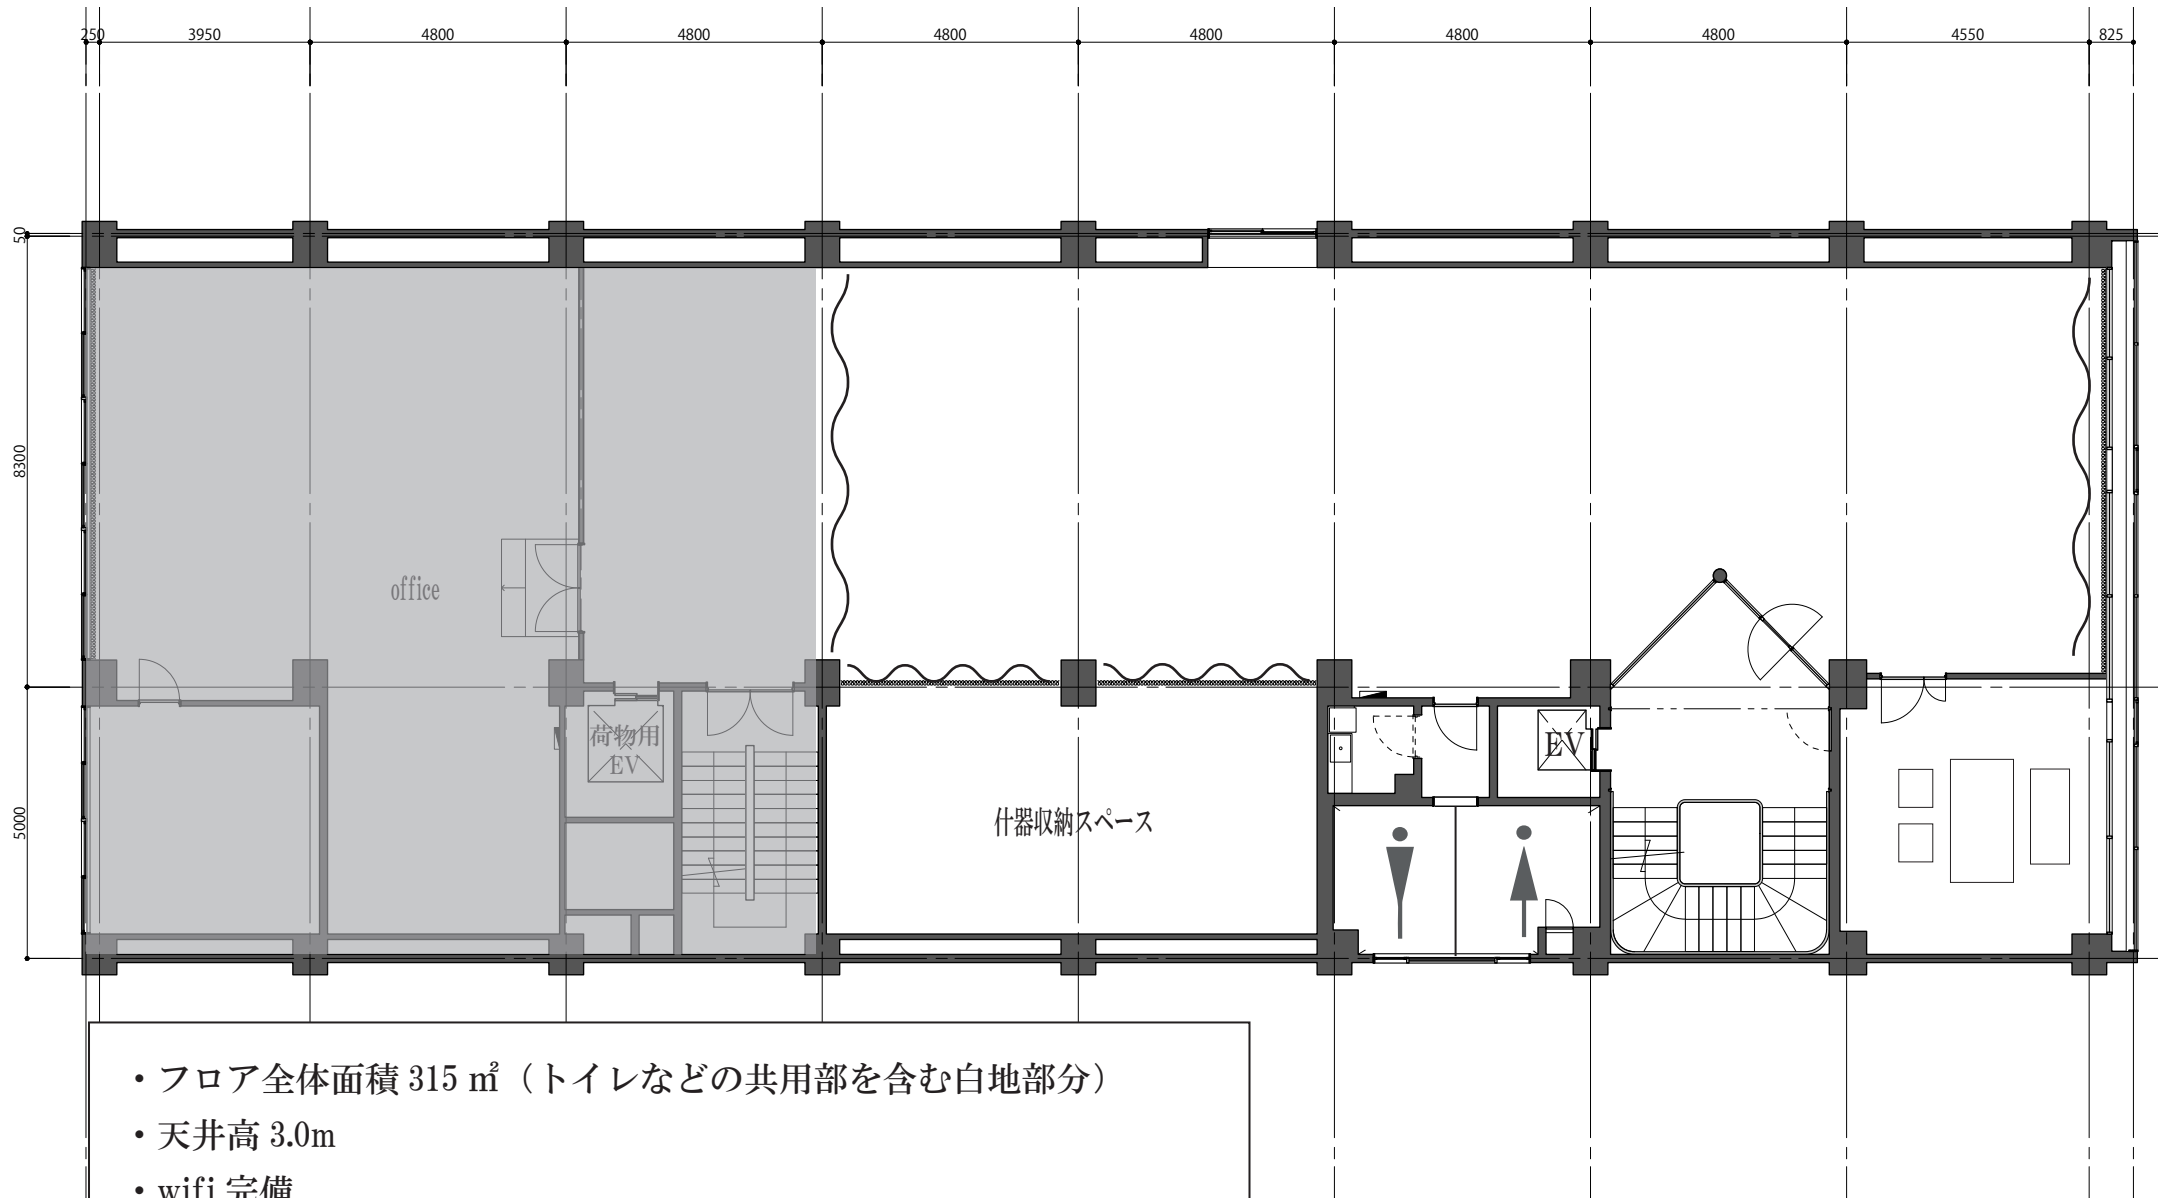

- フロア全体面積 315 m² (トイレなどの共用部を含む白地部分)
- 天井高 3.0m
- wifi 完備

studio01 HALF

