


# studio02

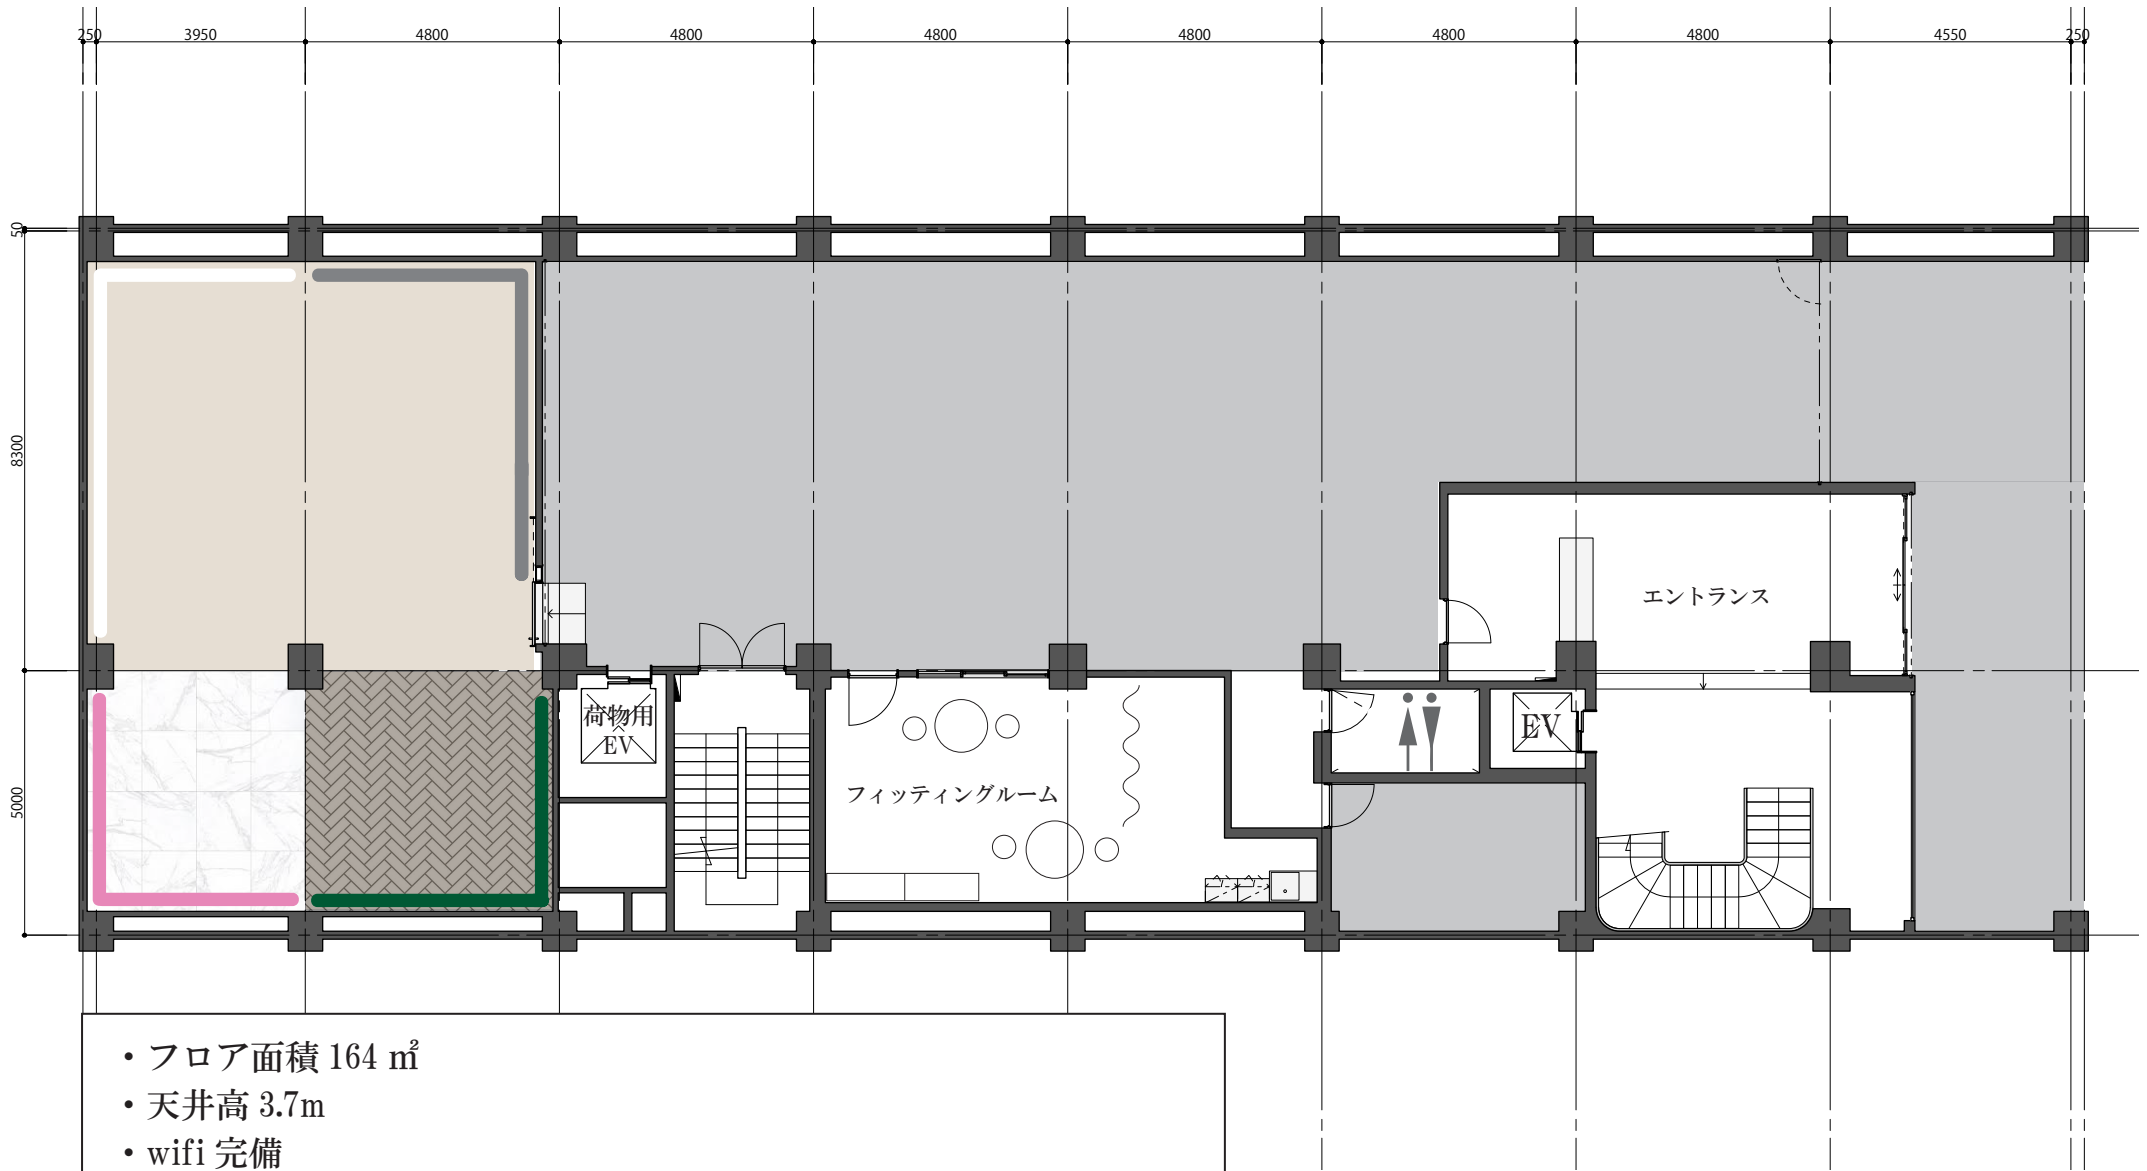

- フロア面積 164 m<sup>2</sup>
- 天井高 3.7m
- wifi 完備
- 輸入柄パネル 6 種類 (T2100mm×W1800mm)
- ※スタジオ内一部土足厳禁
- ※フィッティング内の小物は自由にお使いいただけます