


studio01 ALL

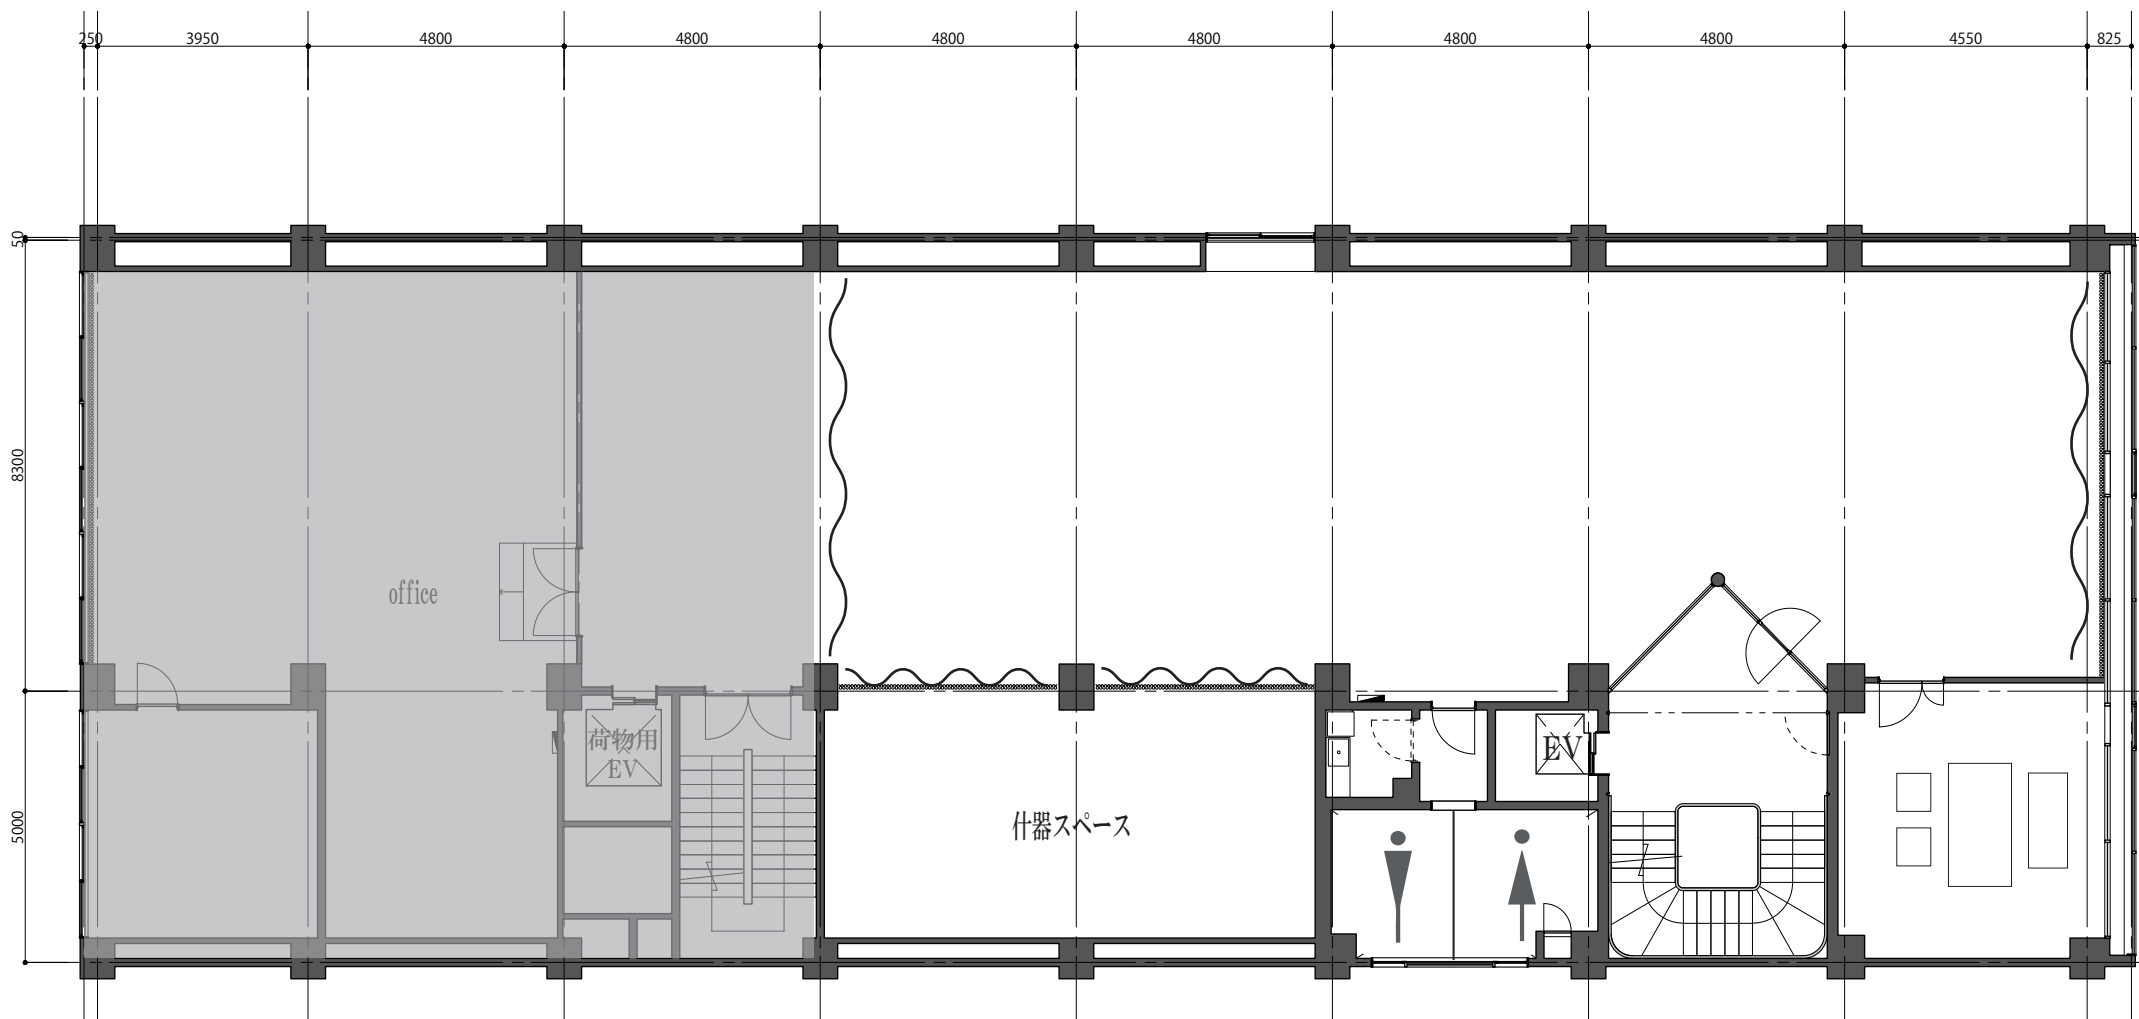


• フロア面積 315 m²

• 天井高 3.0m

• wifi 完備


※什器スペースもご使用の場合は予約時にお伝えください

studio01 HALF

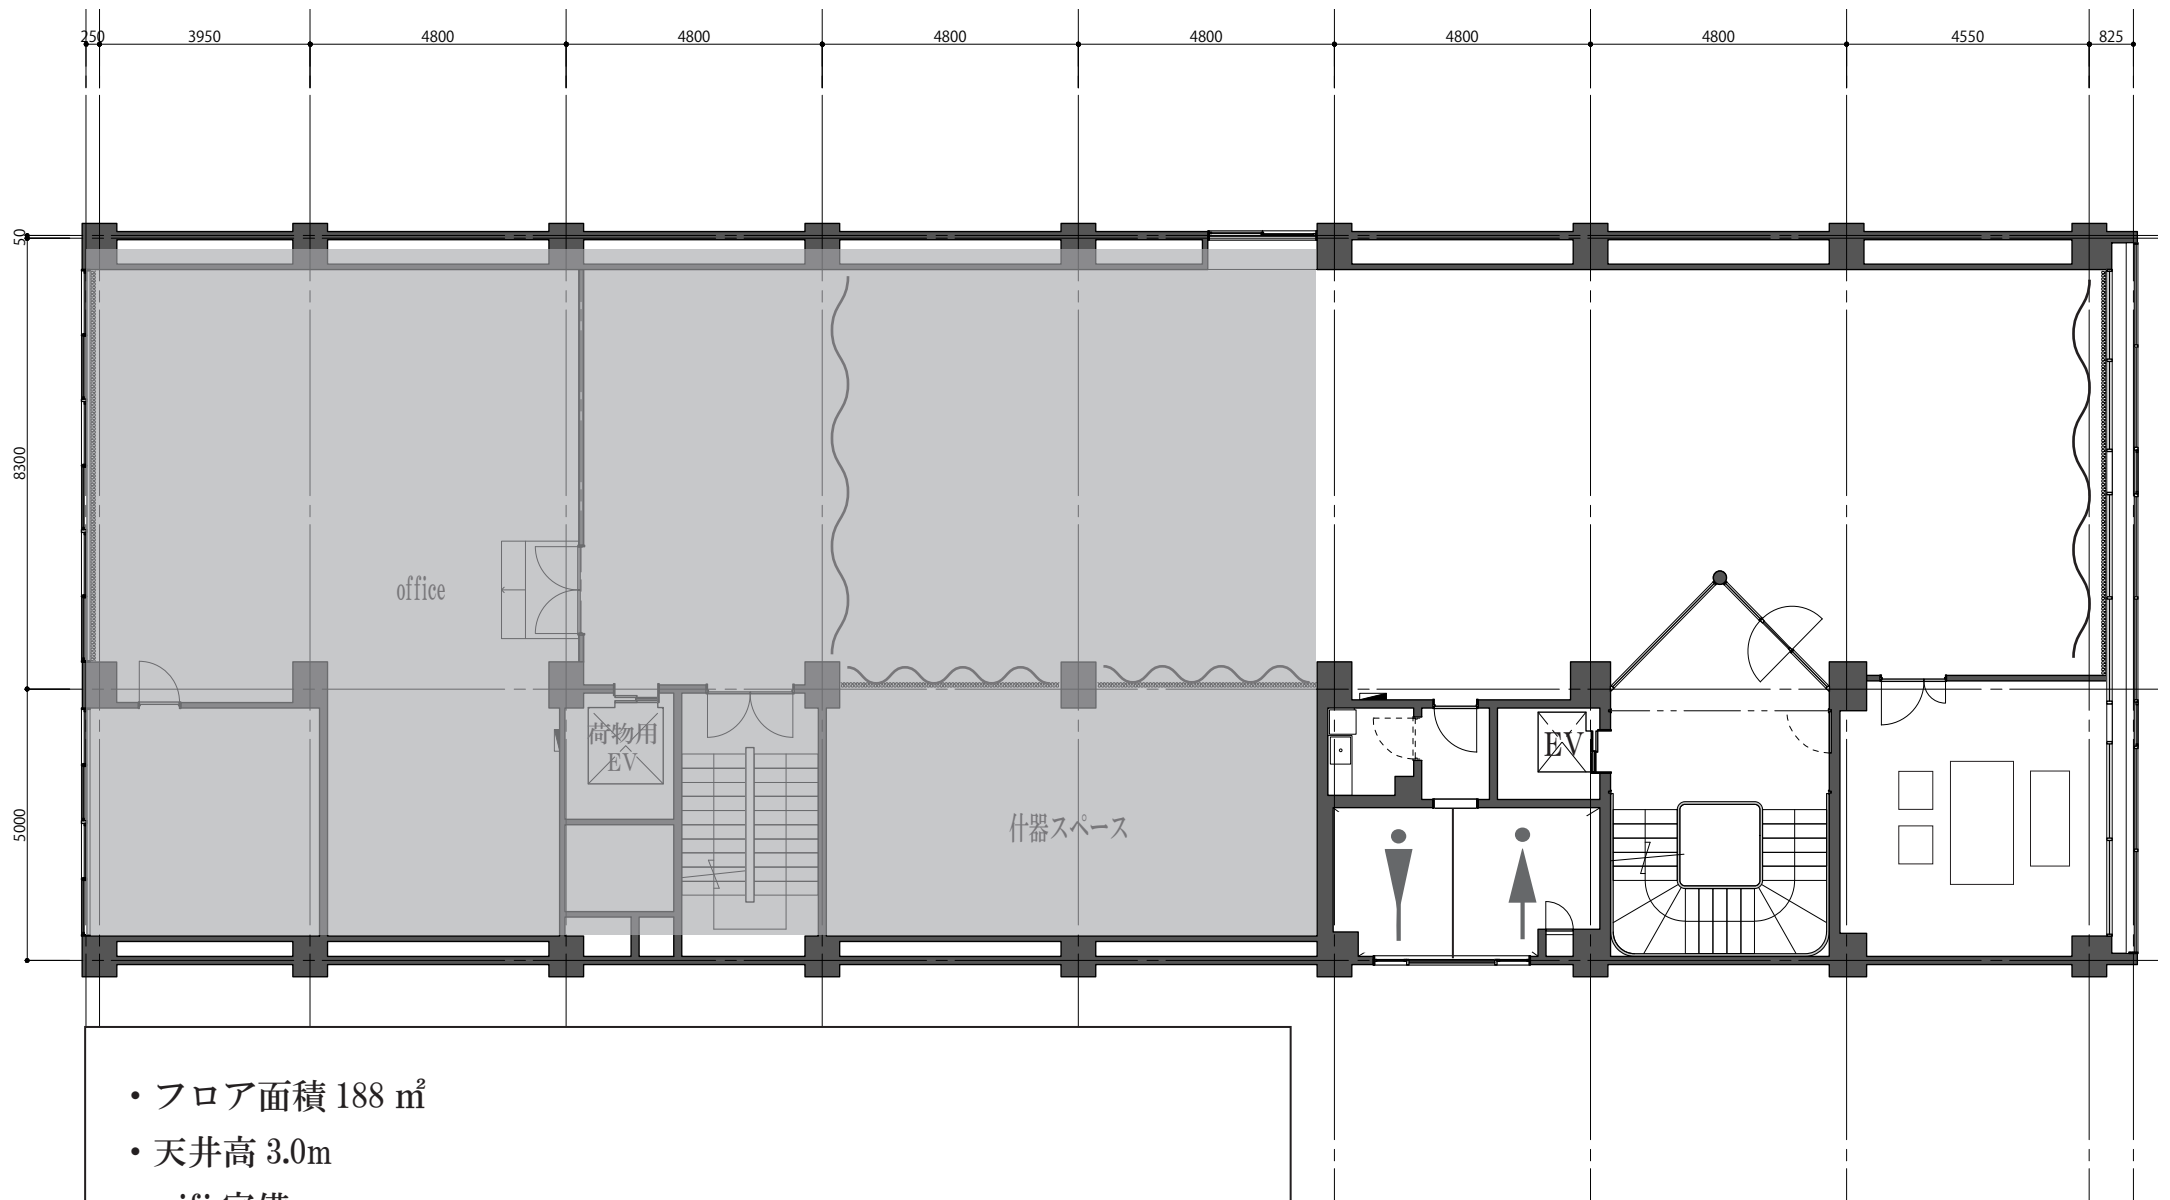

- フロア面積 188 m²
- 天井高 3.0m
- wifi 完備
- 什器はご使用いただけます

studio02

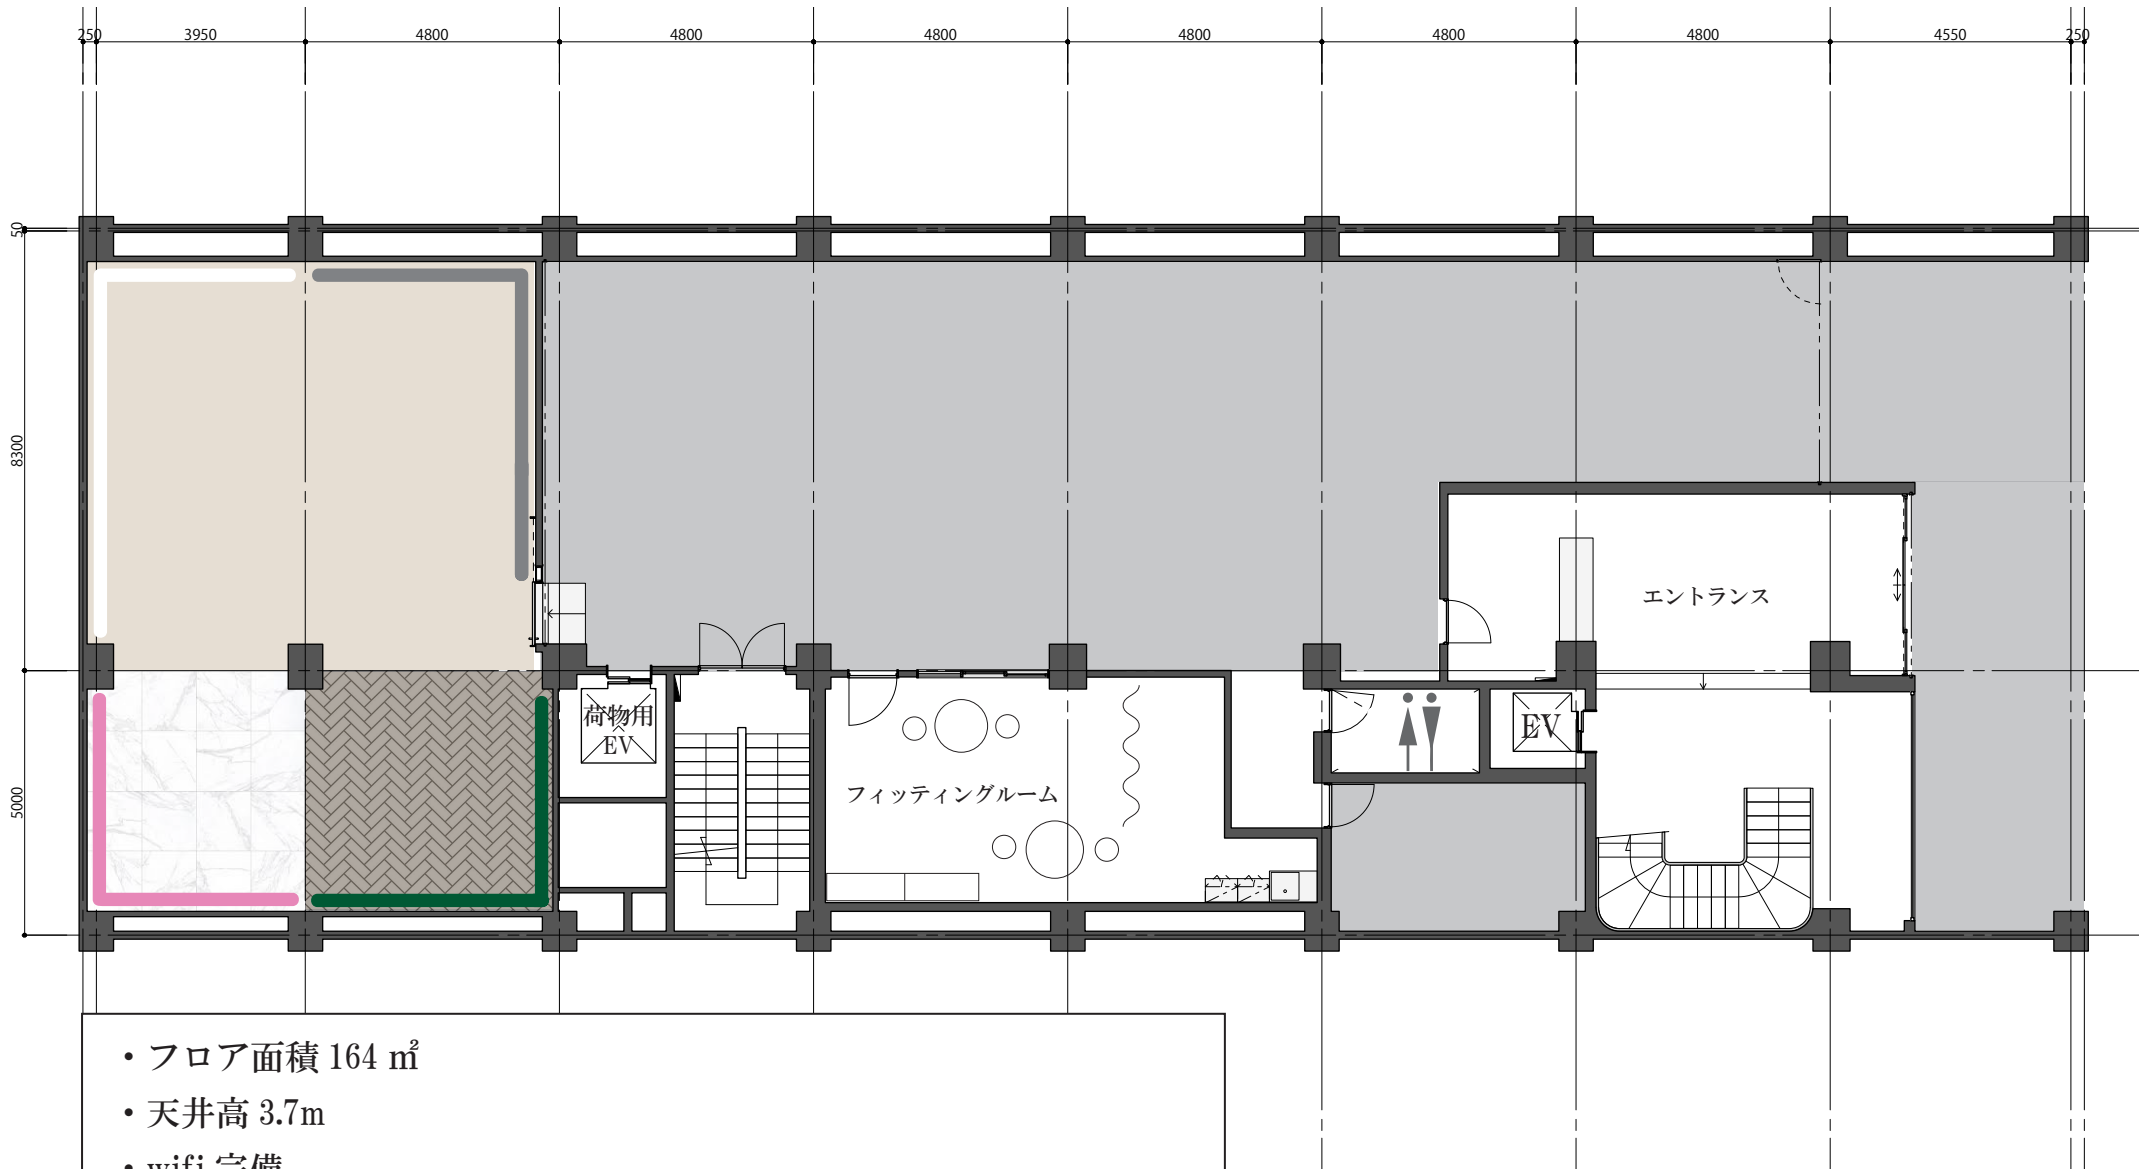

• フロア面積 164 m²

• 天井高 3.7m

• wifi 完備

※スタジオ土足厳禁、フィッティングルームは土足可能

※フィッティング内の小物は自由にお使いいただけます